


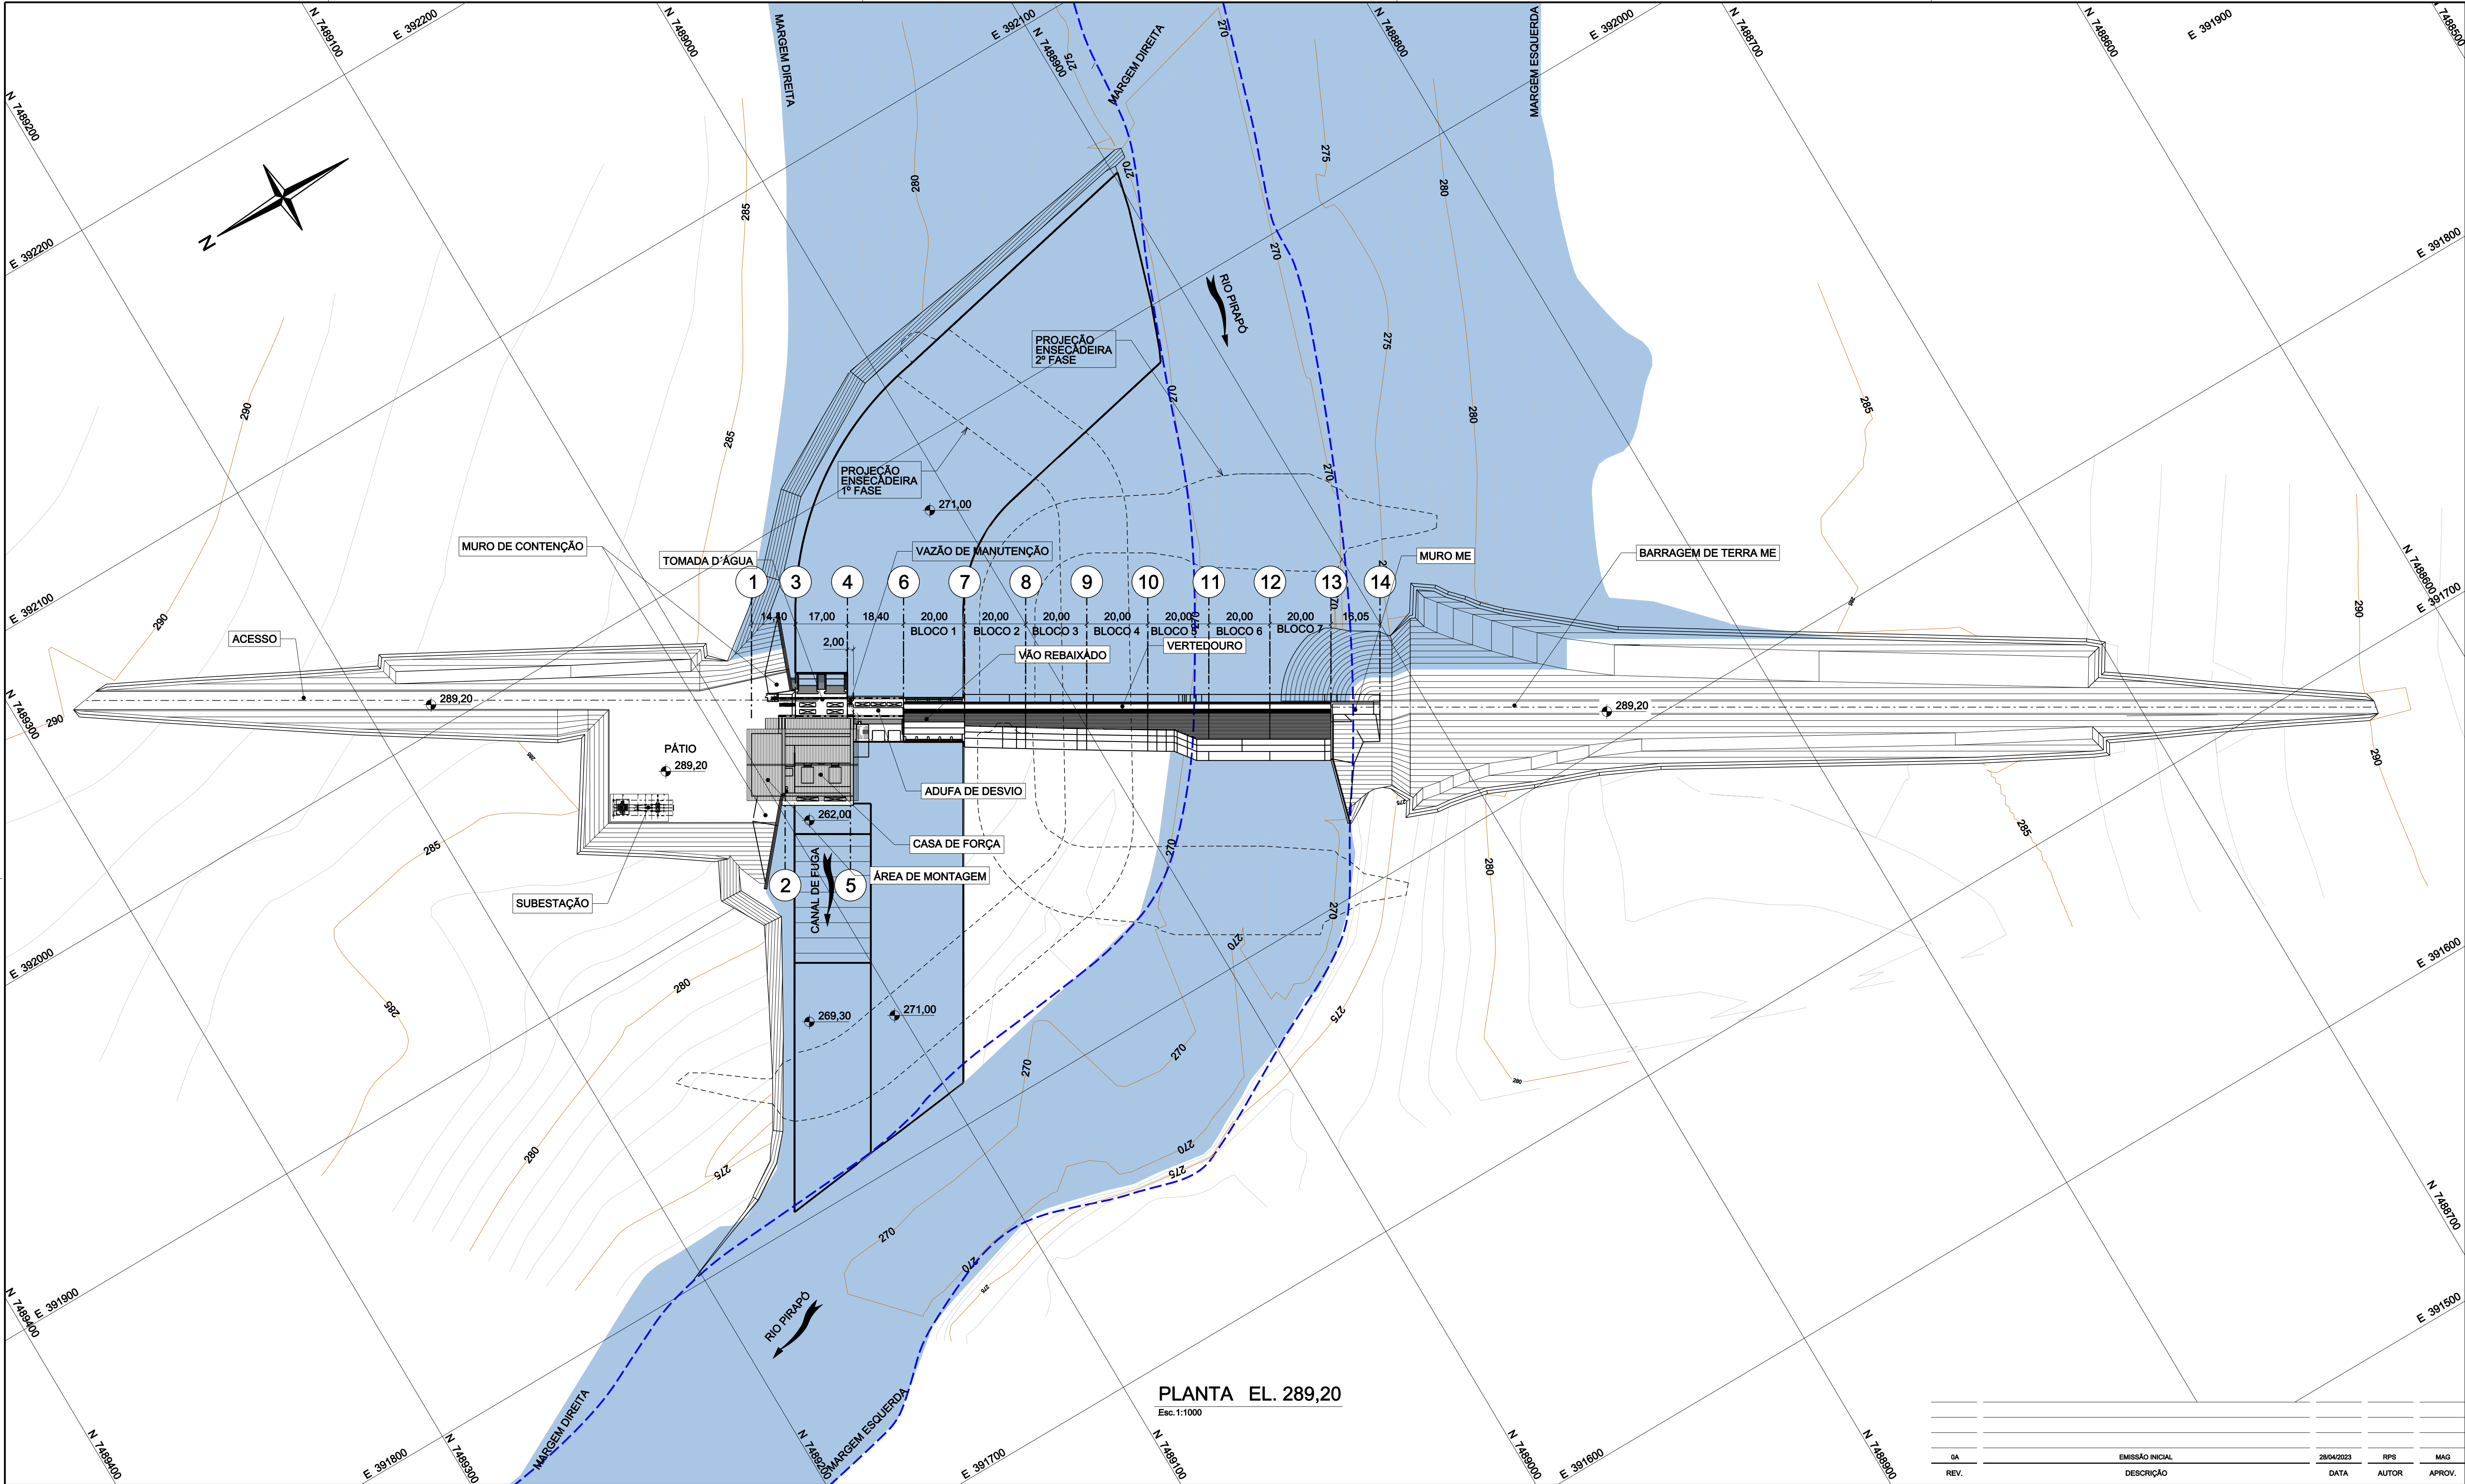

LEGENDA		REFERÊNCIAS	NOTAS
PISO ACABADO PISO BRUTO		PCH-CFD-P-BPDE-C02-0002 AO 0006 ARRANJO GERAL - ESTRUTURAS DO BARRAMENTO	1 - DIMENSÕES E ELEVAÇÕES EM METRO EXCETO ONDE INDICADO

itajui ENGENHARIA DE OBRAS		GeoEnergy Engenharia	
ÁREA	CIVIL	PROJETO PCH Córrego Fundo Projeto Pré-Executivo	
RESPONSÁVEL TÉCNICO		Nº GEENERGY PCH-CFD-P-BPDE-C02-0001	Nº CLIENTE
PROJETO		TÍTULO	
MAG	VERIF.	ARRANJO GERAL ESTRUTURA DO BARRAMENTO IMPLANTAÇÃO	
DESENHO	RPS	DATA	PRANCHA
ESCALA	INDICADA	FORMATO	43
		A1	REVISÃO
			0A